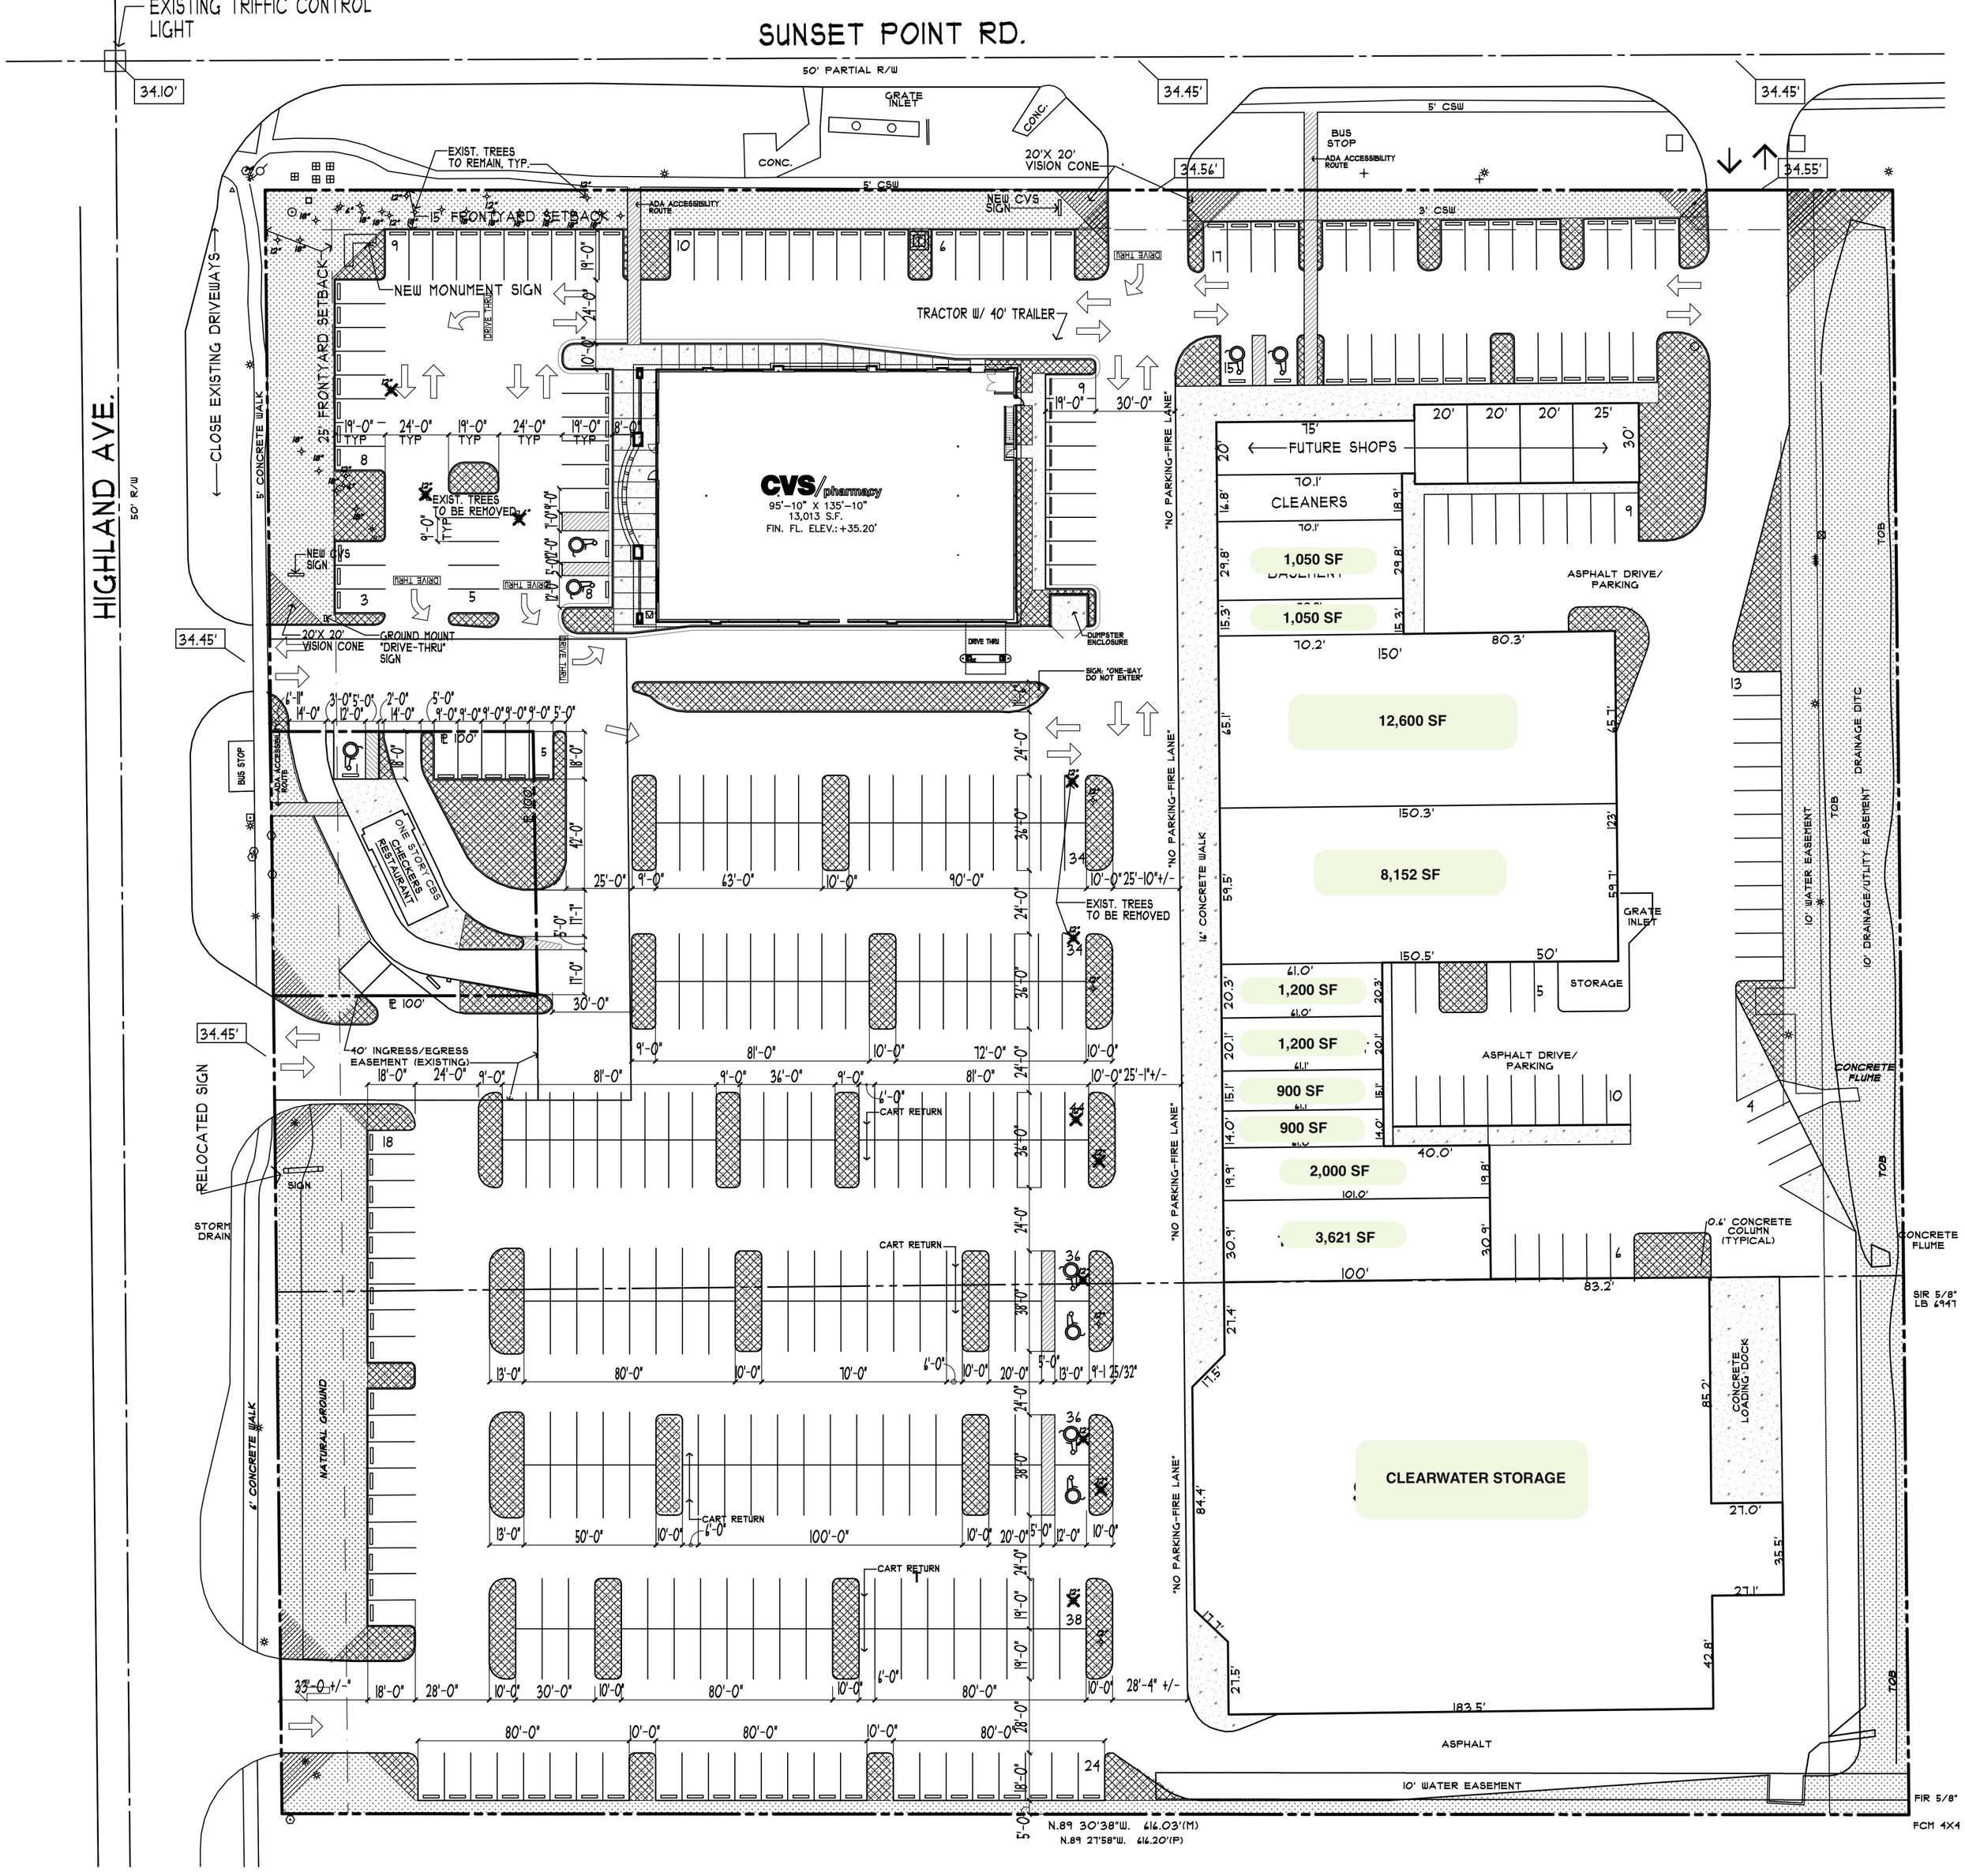

SITE PLAN

1"=40'