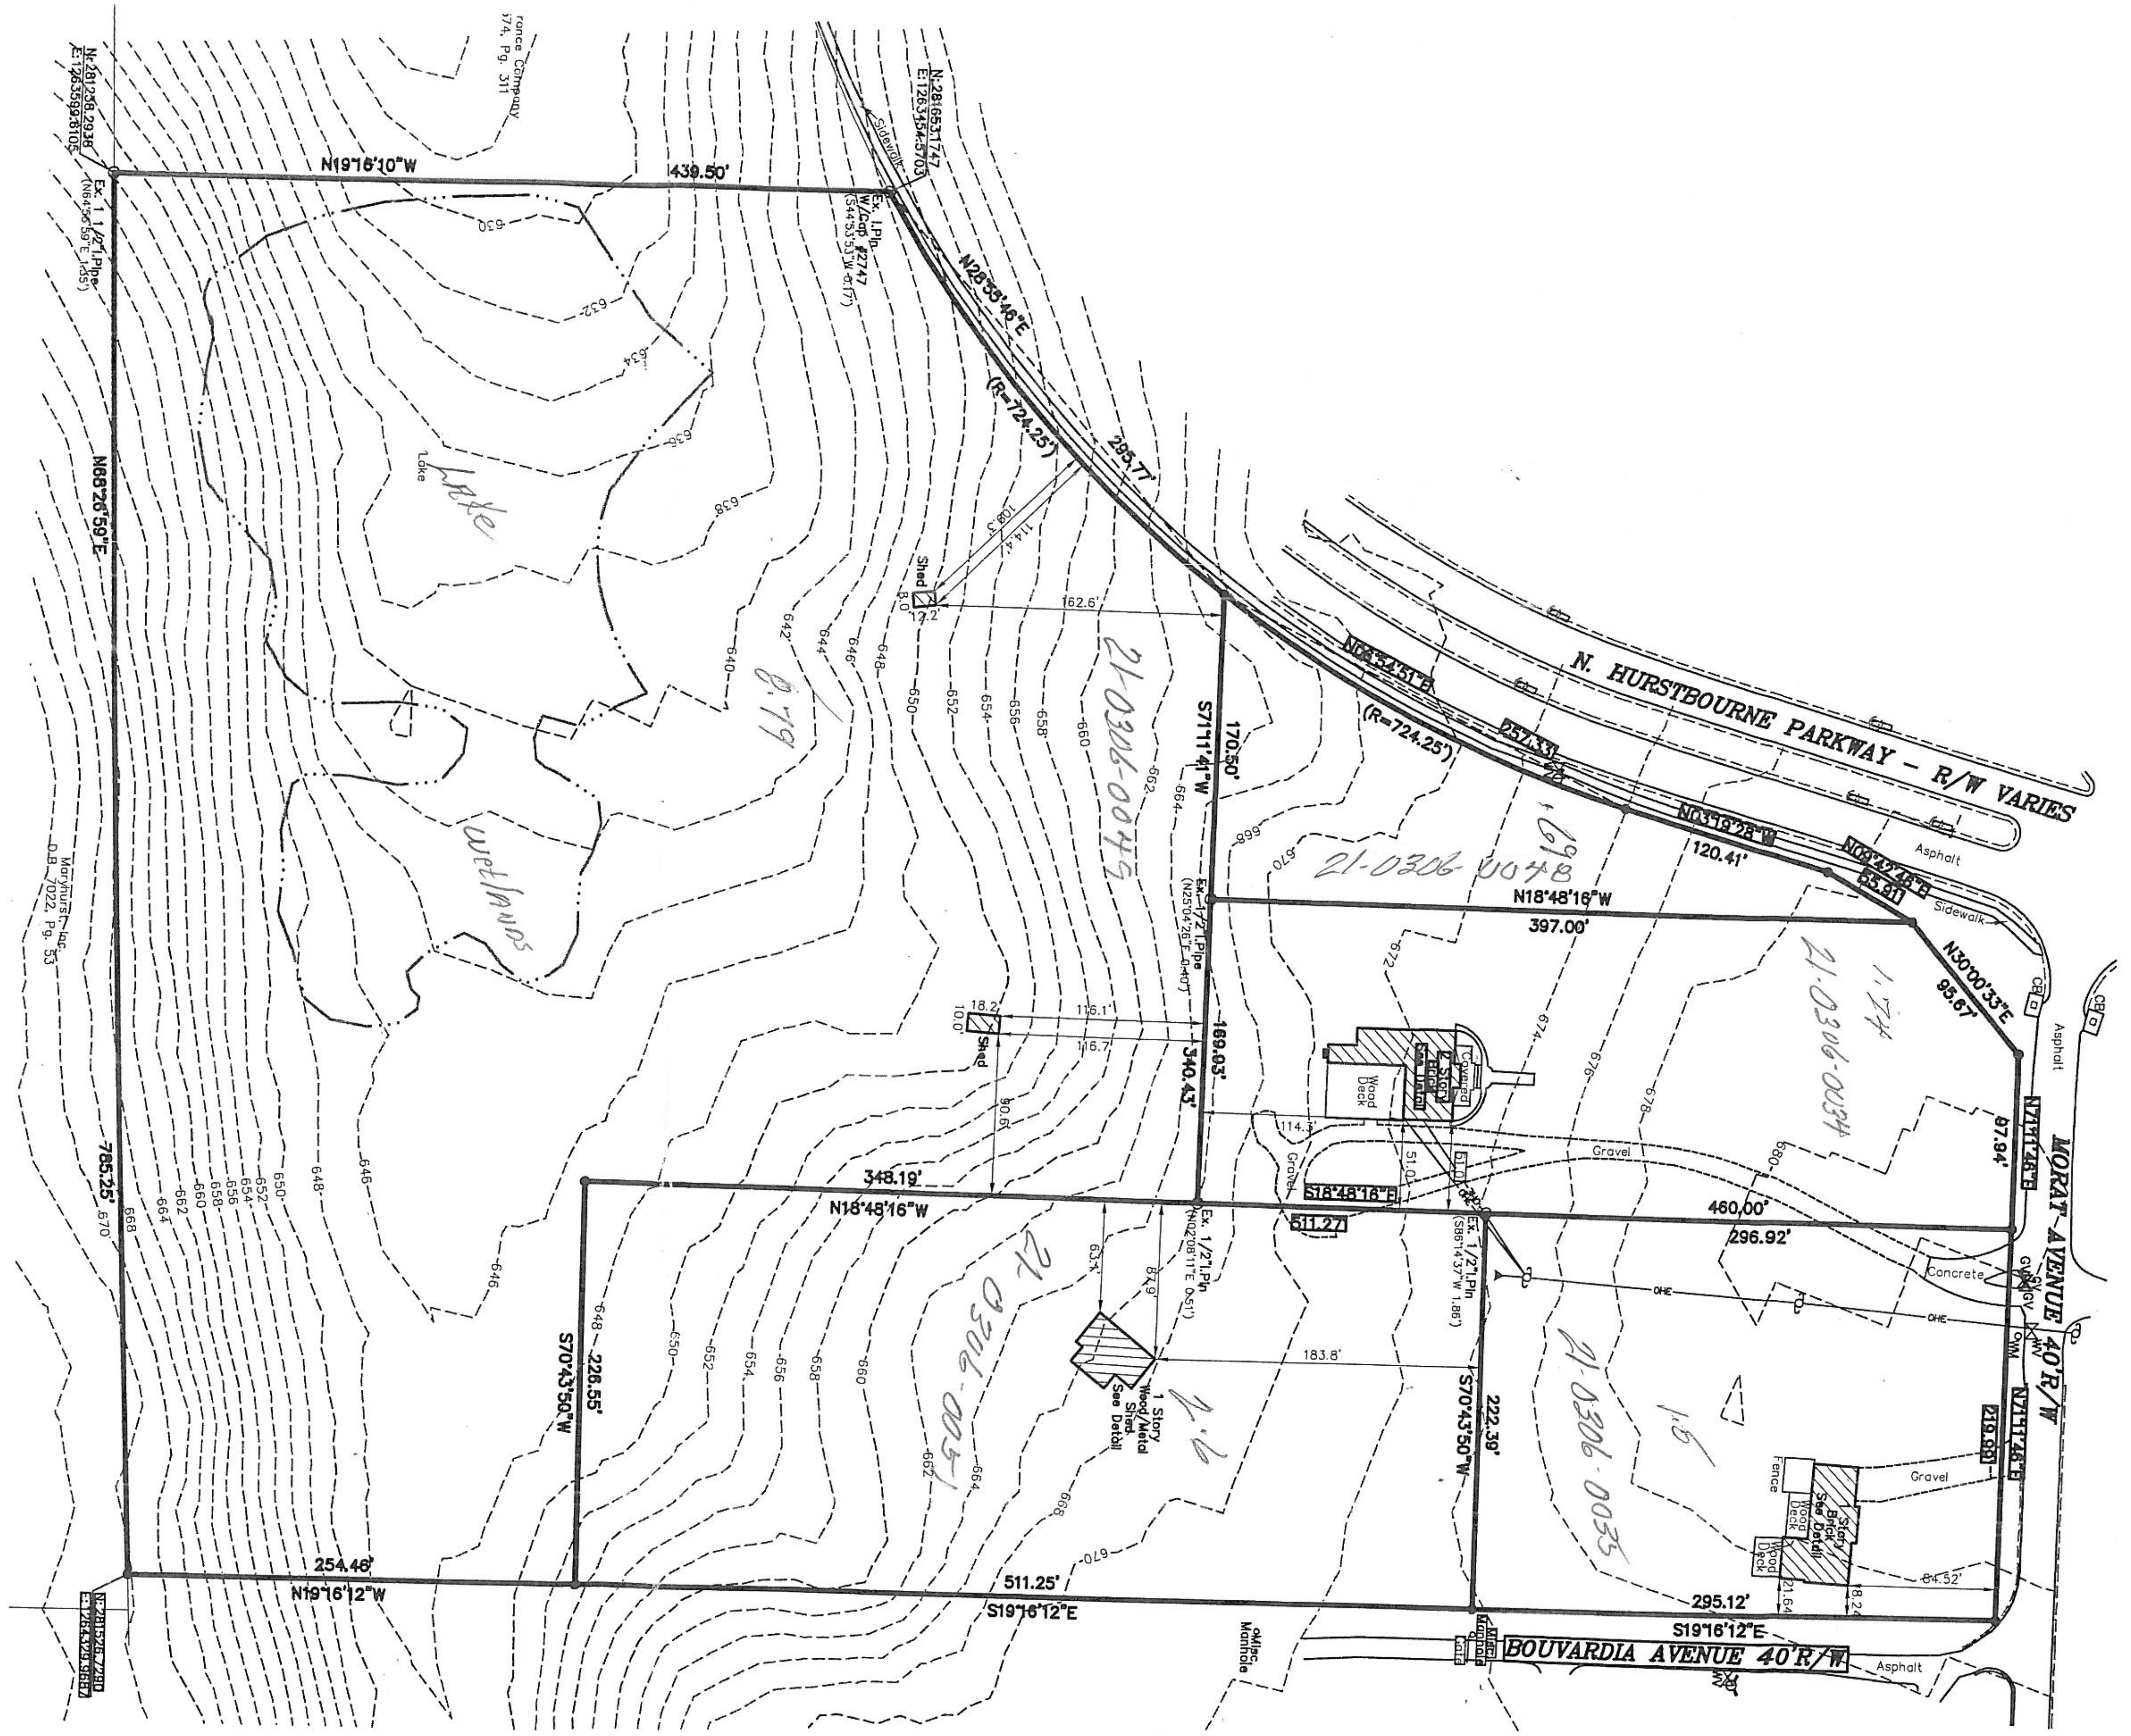
N. HURSTBOURNE PARKWAY - R/W VARIES
MORAT AVENUE 40'R/W
BOUVARDIA AVENUE 40'R/W
N19°16'10"W
439.50'
N68°26'59"E
785.25'
N28°53'46"E
(R=724.25')
295.77'
N08°54'51"E
(R=724.25')
257.33'
N03°19'28"W
120.41'
N03°22'48"E
55.81'
N30°00'33"E
95.67'
N71°11'48"E
67.94'
N71°11'48"E
219.93'
S71°11'41"W
170.50'
169.03'
340.43'
N18°48'16"W
397.00'
N18°48'16"W
348.19'
S18°48'16"E
511.27
460.00'
296.92'
S70°43'50"W
226.55'
S70°43'50"W
222.39'
254.46'
N19°16'12"W
511.25'
S19°16'12"E
295.12'
S19°16'12"E
Shed
1 Story Wood/Metal Shed See Detail
Wood Deck
Gravel
Concrete
Fence
Asphalt
Sidewalk
Lake
Maryhurst Inc.
D.B. 7022, Pg. 53
Lake
wetlands
21-0306-0047
8.79
21-0306-0048
1.69
21-0306-0034
1.74
21-0306-0051
2.6
21-0306-0033
1.5