


170104-SS.dwg Mar 13, 2017 9:46am

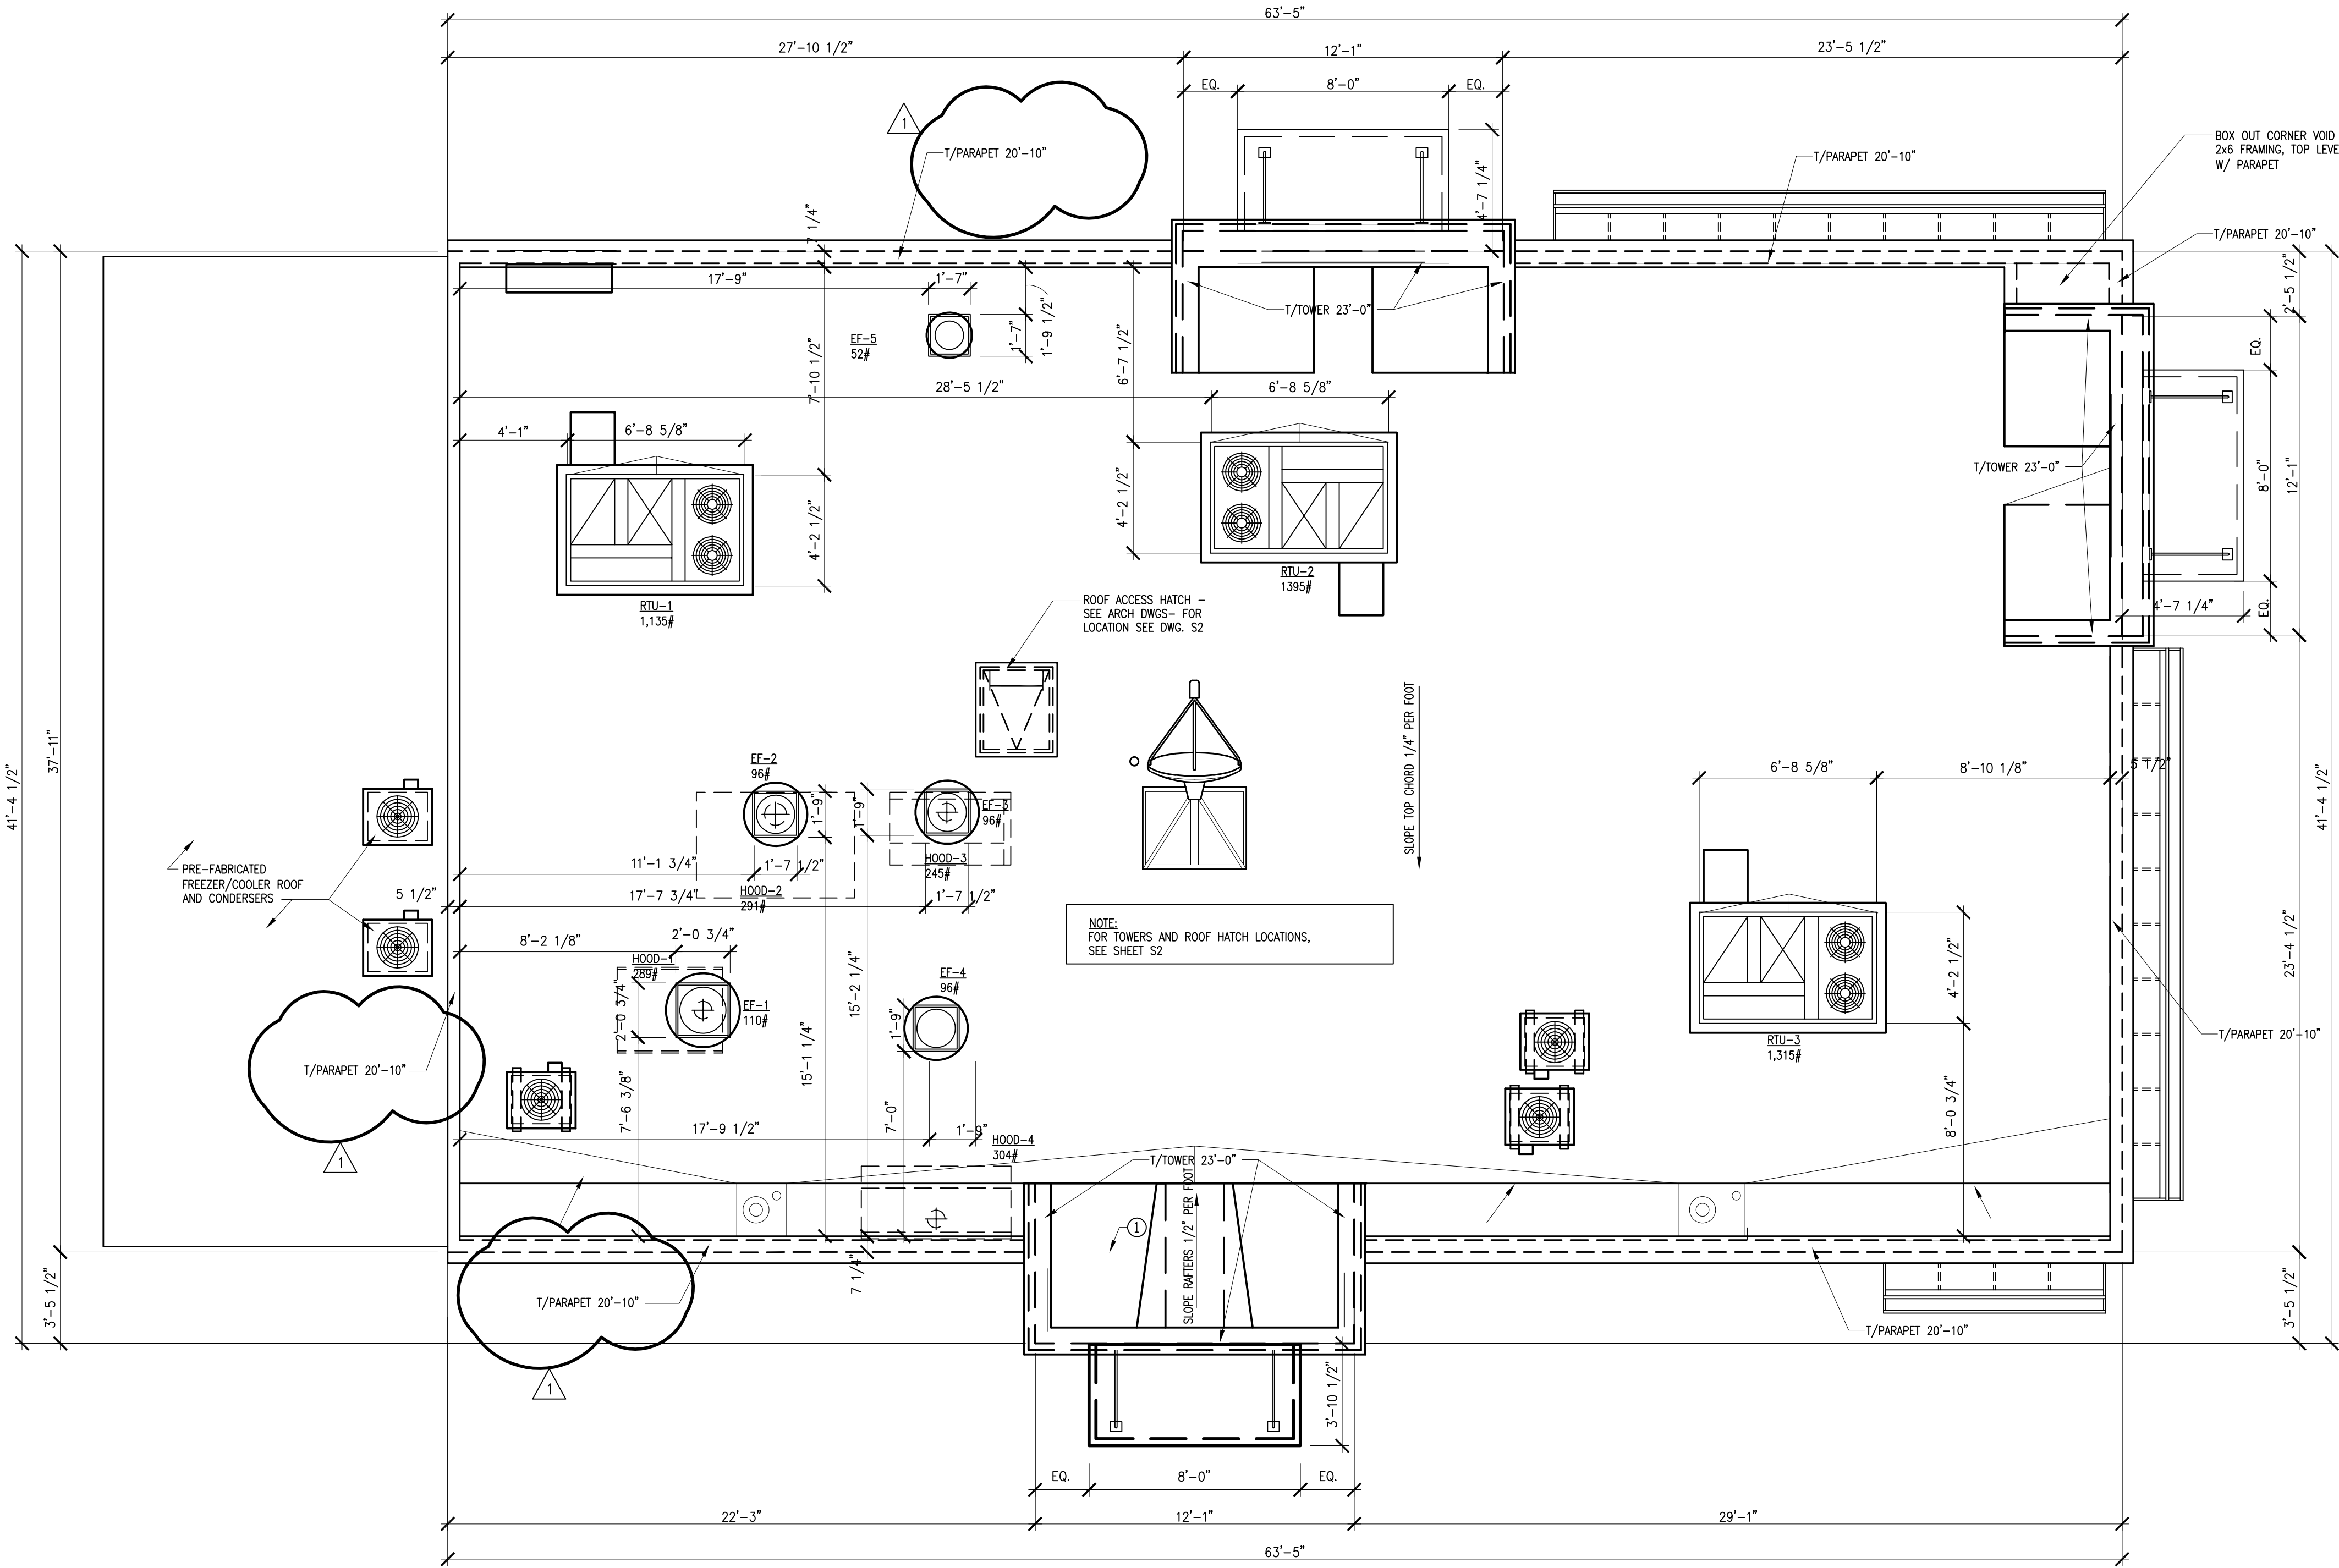

PARAPET AND ROOF EQUIPMENT PLAN

SCALE:
1/4"=1'-0"

7

SCALE:
N.T.S.

3

SCALE:
N.T.S.

20

SCALE:
N.T.S.

16

SCALE:
N.T.S.

12

SCALE:
N.T.S.

8

SCALE:
N.T.S.

4

GENERAL NOTES

SCALE:
N.T.S.

1

CONSTRUCTION NOTES

SCALE:
N.T.S.

2

BRITT PETERS
ARCHITECTS & ENGINEERS
INC.
consulting engineers
999 Waterside Dr.
Suite 2202
Norfolk, VA 23510
(757) 965-5710
www.brittpeters.com
BPA Job No. 170104

NRD Project # 16432

national restaurant designers
ARCHITECTS & ENGINEERS
3005 Corrington Mill Blvd. Suite 150,
Morrisville NC 27560
ph: 919 544 7251
fax: 919 544 9399
A Division of LMHT Associates



JAN. 31, 2015



HARDEE'S H24-66 PROTOTYPE
U.S. HWY. 441 BUS.
CORNELIA, GEORGIA 30531

REVISIONS

NO.	DATE	DESCRIPTION
1	3-10-17	CITY COMMENTS

ROOF
FRAMING
PLAN

DRAWN BY	CHECKED BY #1	CHECKED BY #2	APPROVED BY

CKE SITE ID.:

DATE: 01/24/2017

SHEET NUMBER:

S3